

商品名

片高可変側溝


AS-4



イビコン

夢魂企業

景観舗装に対応！

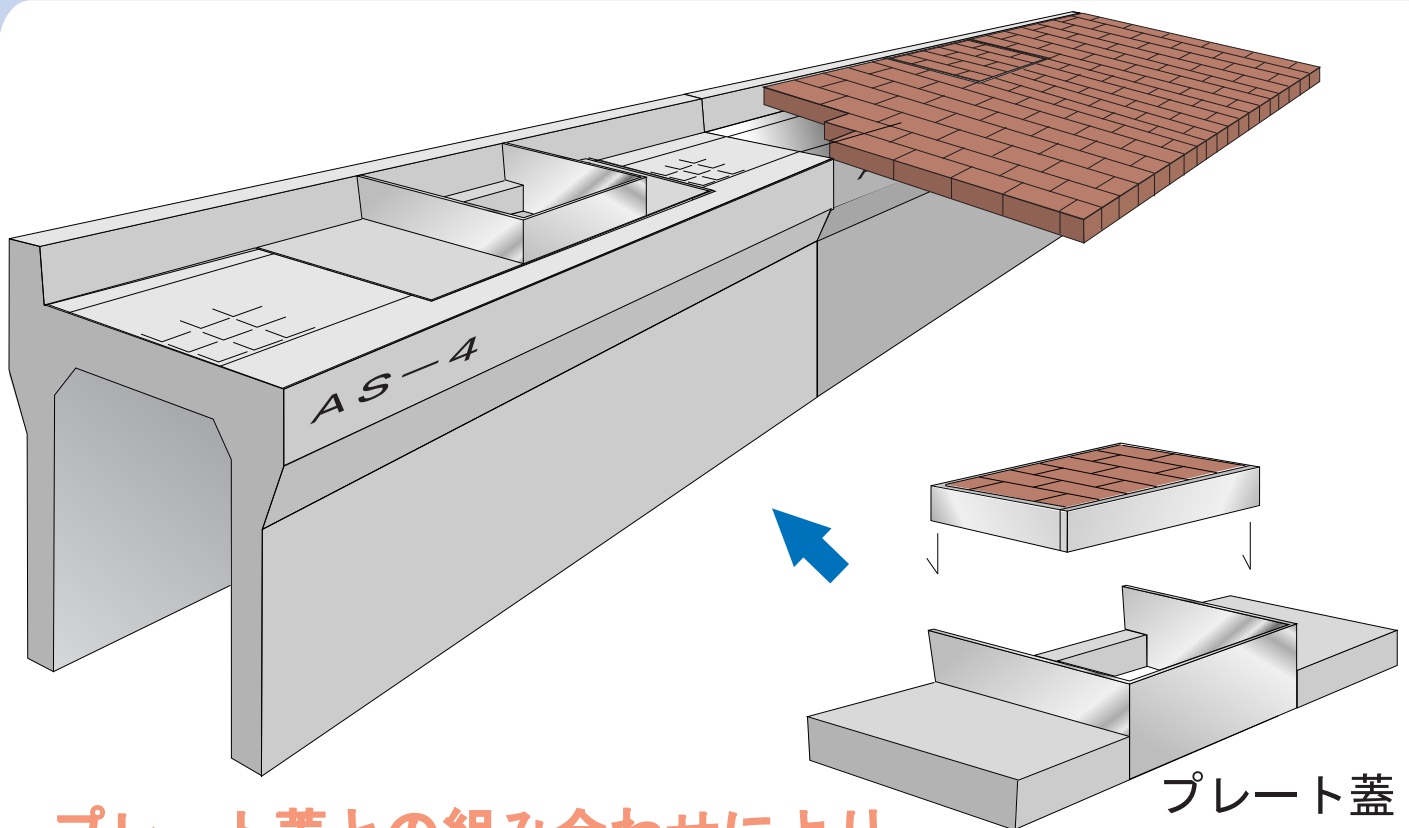

プレート蓋との組み合わせにより
景観舗装に対応できます。

施工例




施工中



施工後

土留め側溝として


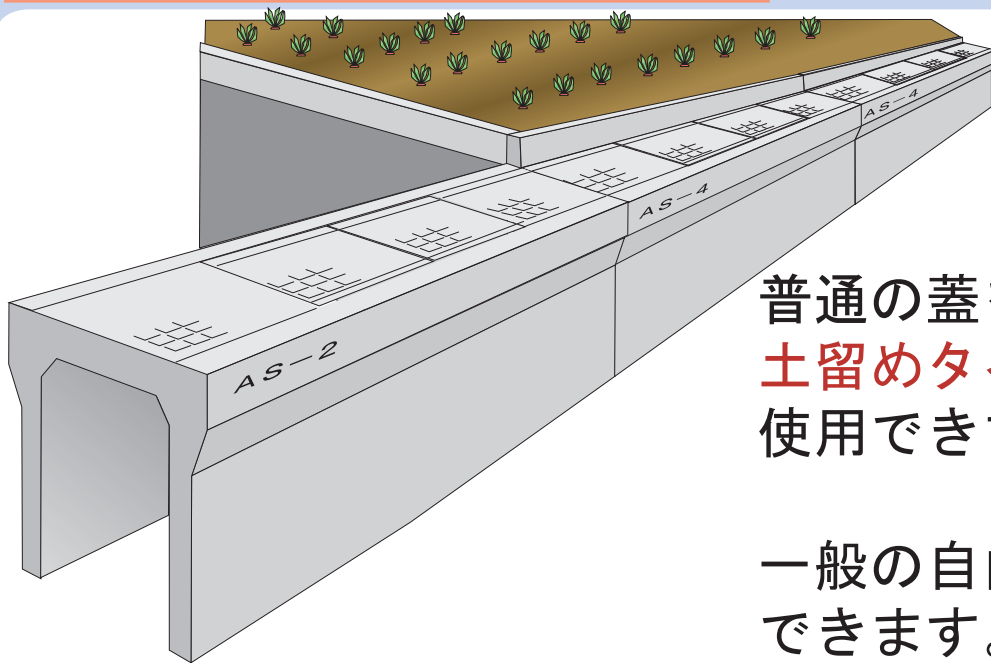


普通の蓋を使用することで
土留めタイプの側溝として
使用できます。

一般の自由勾配側溝と接続
できます。

水止め側溝として

水止めタイプの側溝としても
使用でき、民地に水を流しません。

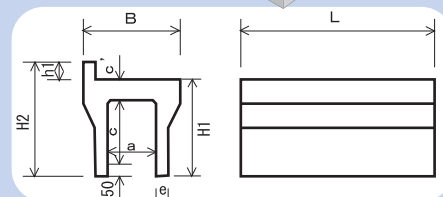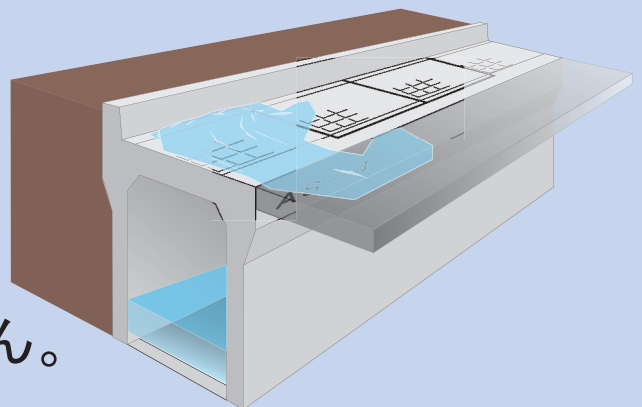

【寸法表】

呼び名	規格	寸法 mm									参考重量 (kg)
		B	H1	H2	h1	a	c	c'	e	L	
AS-4	300 × 300	500	445	545	100	300	300	95	50	2000	369
	300 × 400		545	645			400		55		451
	300 × 500		645	745			500		55		506
	300 × 600		745	845			600		65		621
	300 × 700		845	945			700		65		686
	300 × 800		945	1045			800		75		830
	300 × 900		1045	1145			900		75		905
	300 × 1000		1145	1245			1000		85		1079
	300 × 1100		1245	1345			1100		85		1164
	寸法の許容差			±5							±3

その他のサイズについてもお問い合わせ下さい。

 揖斐川コンクリート工業株式会社

本社／岐阜県大垣市津村町2丁目65番地

TEL 0584-82-5100 FAX 0584-81-9596

営業所／大垣・三重・京滋 工場／大垣・三重・養老

配布No.150905-2

<http://www.ibicon.co.jp/>