

コンクリート表層部分を




JQA-QM6339

<http://www.ibicon.co.jp/>



見えなくする暗渠側溝です。

PU表層暗渠側溝

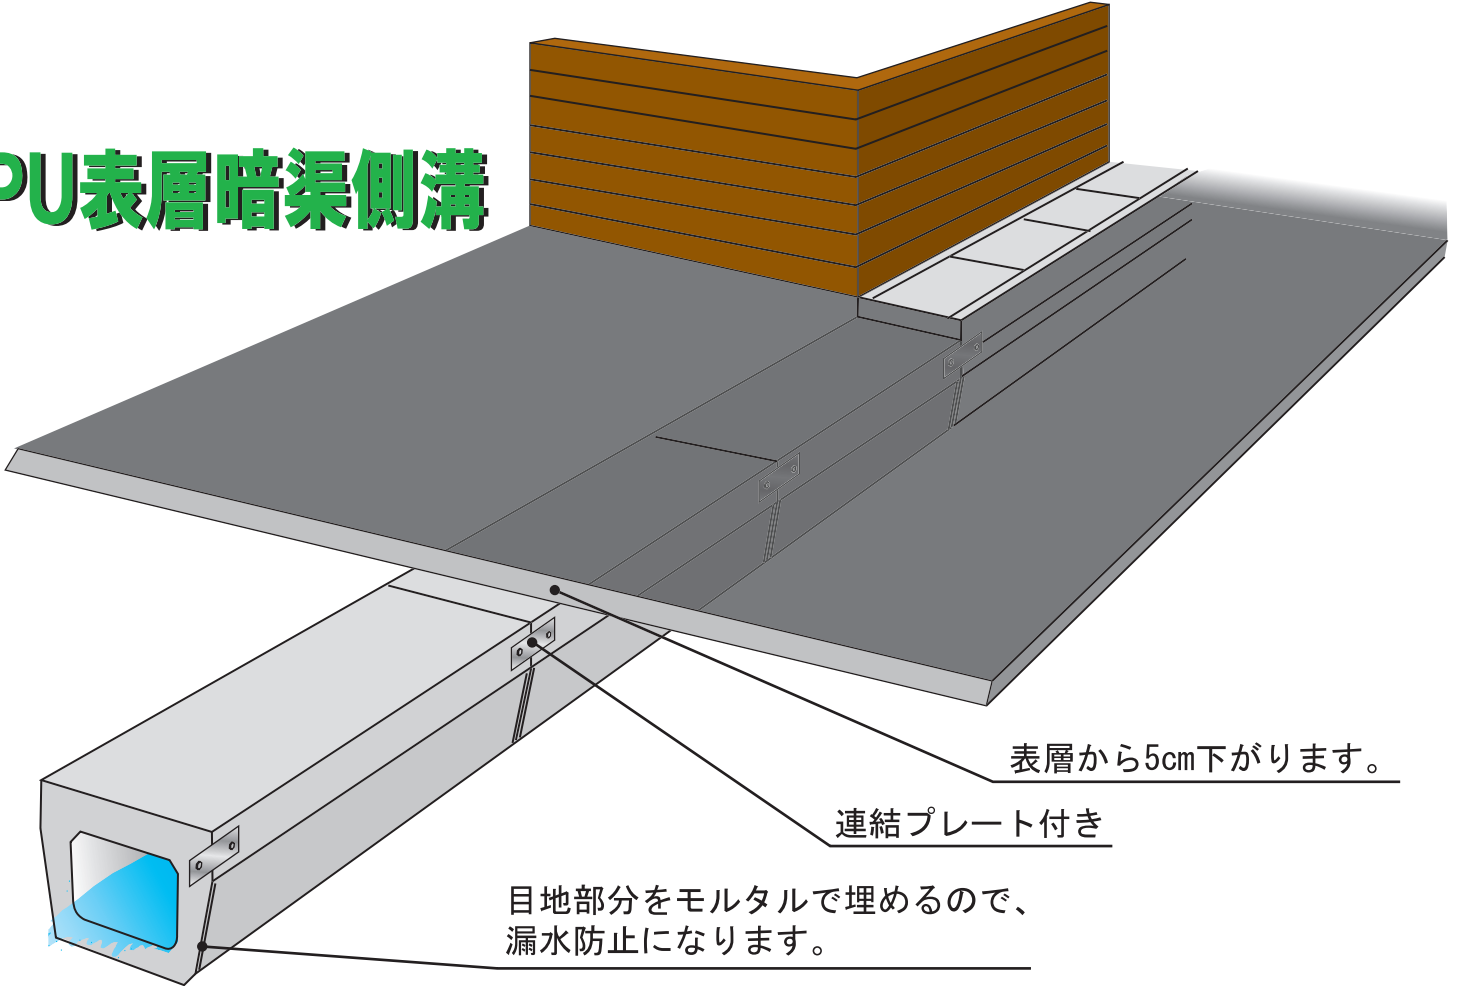

表層から5cm下がります。

連結プレート付き

目地部分をモルタルで埋めるので、
漏水防止になります。




コンクリート表層を表層で隠す
ことができます。
側溝を見せたくない
場所や**景観を必要な場所に**
最適です。

アスファルト

| | | |
|--------|----------|--------|
| PU 3側溝 | | PU 3側溝 |
| | PU表層暗渠側溝 | |


レベルが同じで施工しやすい。

施工写真

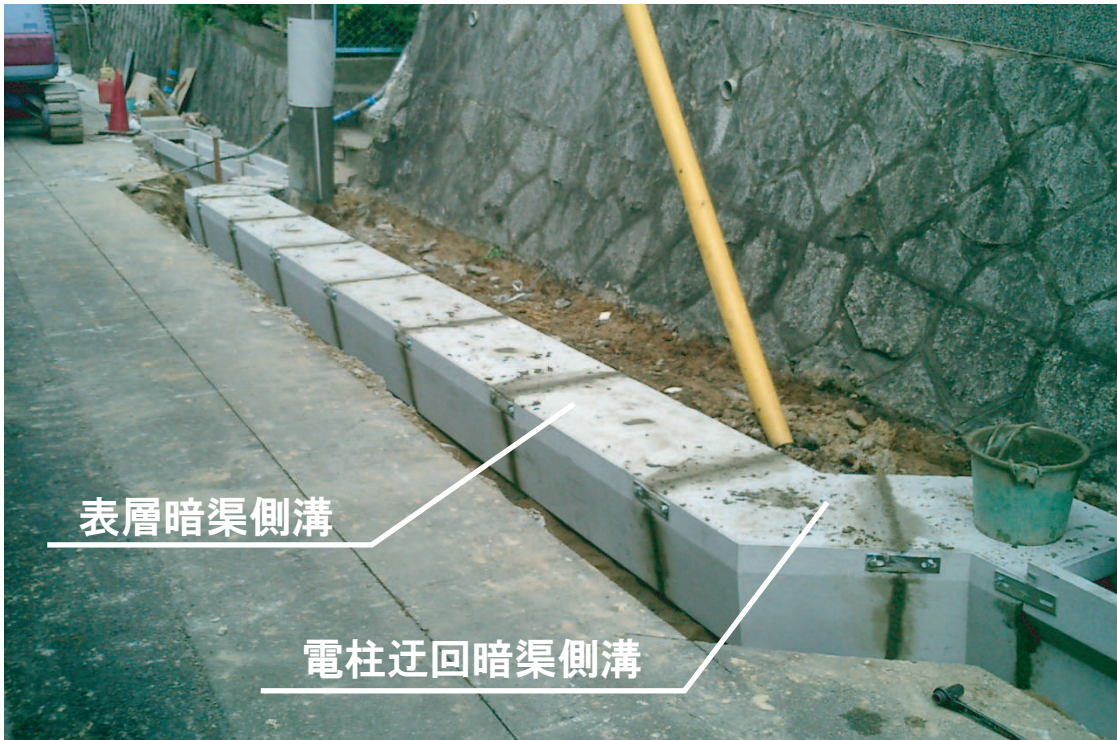

電柱迂回暗渠側溝とも併用でき、
側溝を完全に表に出さなくすることも可能です。

形状寸法

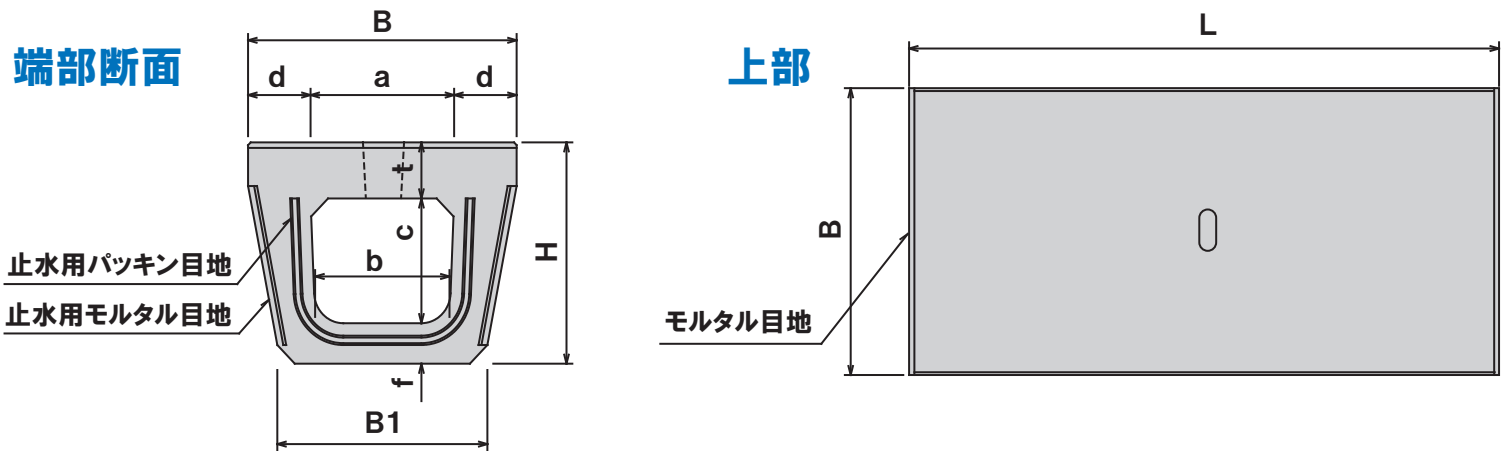

| 呼び名 | 寸 法 (mm) | | | | | | | | | | 参考重量 (kg) |
|-----|----------|-----|-----|-----|-----|-----|-----|----|----|------|-----------|
| | B | B1 | H | a | b | c | d | f | t | L | |
| 250 | 460 | 360 | 355 | 246 | 230 | 200 | 107 | 65 | 90 | 1000 | 252 |
| 300 | 520 | 420 | 415 | 306 | 290 | 250 | 107 | 70 | 95 | 1000 | 311 |



E-mail: info@ibicon.co.jp URL: http://www.ibicon.co.jp

本社営業部 岐阜県大垣市津村町2丁目65番地
TEL(0584)82-5100(代)・FAX(0584)81-9596

瑞穂事務所 岐阜県瑞穂市宝江224番地1
TEL(058)322-9988・FAX(058)322-9970

三重営業所 三重県いなべ市大安町大井田2160番地5
TEL(0594)77-0478・FAX(0594)77-0956

長浜営業所 滋賀県長浜市湖北町速水2972番地
TEL(0749)78-1230・FAX(0749)78-2279

京滋営業所 滋賀県栗東市安養寺7丁目1番18号(エステートビル2F)
TEL(077)552-3751・FAX(077)553-0172

工場 大垣・三重・養老