

ストロングガード側溝

(PU-G HD) (排水ドレン金具付き側溝)



JQA-QM6339

イビコン
夢と進み企業

NETIS 登録No. **CB-000004-V**

【国土交通省新技術活用促進システム掲載商品】

人と環境に配慮した側溝

水たまり無し！
排水性舗装でも排水効果アップ！！

角面プレート式

天端角面が垂鉛メッキ鉄板で保護してあります。


ボルト固定式

ボルトで固定するので
グレーチングが
浮き上がりません。


雨水を排水性舗装からも
効果的に排水します

路面が沈下しても
水たまりが出来ません

排水ドレン側溝使用例

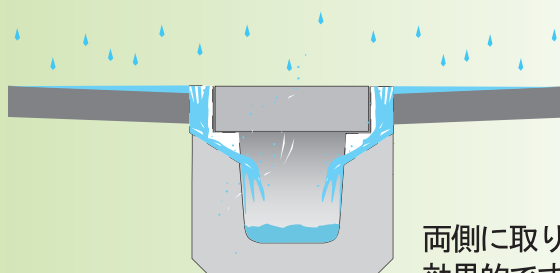

両側に取り付けると
効果的です。

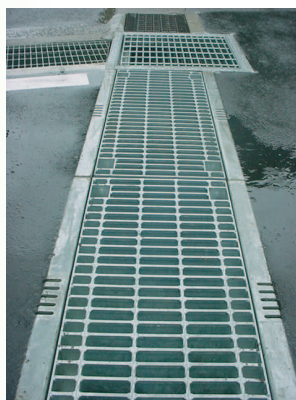


道路、駐車場の入り口
にいかがですか？

株式会社イビコン

URL <http://www.ibicon.co.jp/>

寸法表

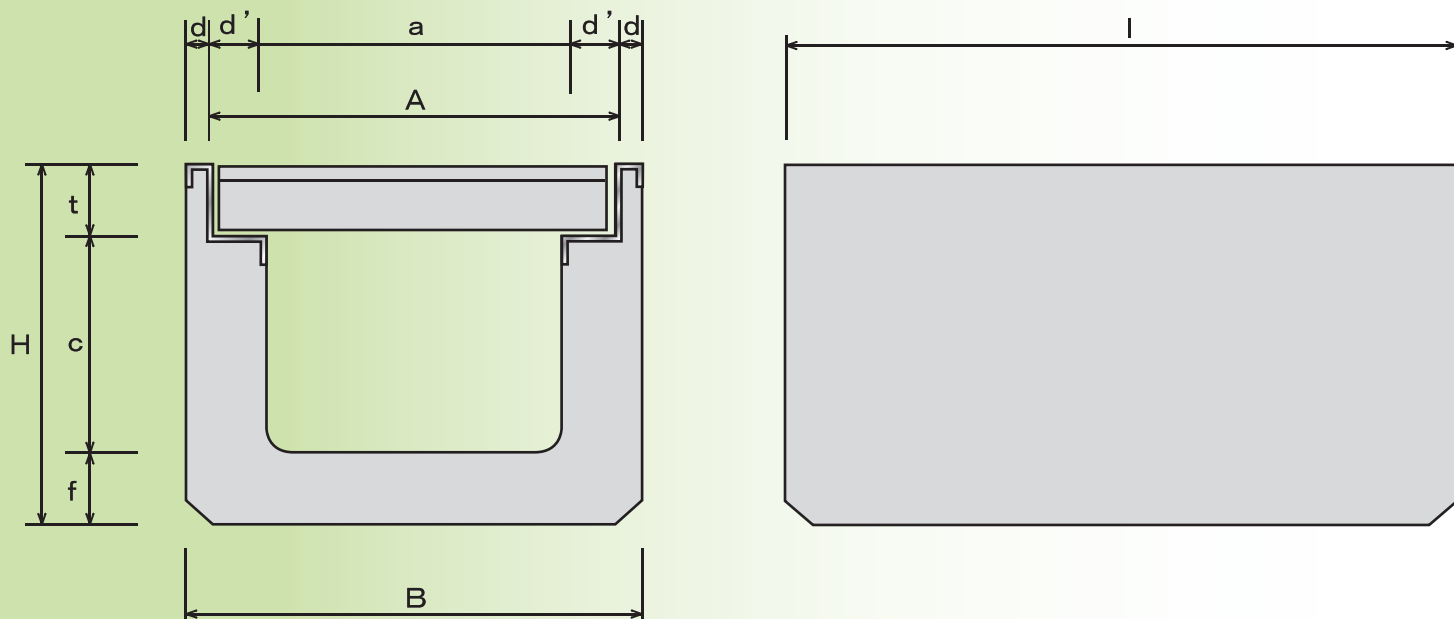

呼び名	寸 法 (mm)										グレーチング				参考重量 (kg)
	a	b	B	c	d	d'	f	H	t	l	A	T	L	プレート	
G250	250	230	460	280	50	55	115	455	60	1000	350	55	995	66-60-6	324
G300A	300	280	520	330	55	55	120	515	65	1000	400	60	995	71-60-6	388
G300B	300	270	520	430	55	55	125	620	65	1000	400	60	995	71-60-6	455
G300C	300	260	520	530	55	55	130	725	65	1000	400	60	995	71-60-6	522
G400A	400	370	630	430	60	55	130	640	80	1000	500	75	995	86-60-6	524
G400B	400	360	630	530	60	55	135	745	80	1000	500	75	995	86-60-6	596
G500A	500	460	750	540	70	55	145	770	85	1000	600	80	995	91-60-6	703
G500B	500	450	750	640	70	55	150	875	85	1000	600	80	995	91-60-6	784



E-mail: info@ibicon.co.jp URL: <http://www.ibicon.co.jp>

本 社 営 業 部 岐阜県大垣市津村町2丁目65番地
TEL(0584)82-5100(代)・FAX(0584)81-9596

瑞 穂 事 務 所 岐阜県瑞穂市宝江224番地1
TEL(058)322-9988・FAX(058)322-9970

三 重 営 業 所 三重県いなべ市大安町大井田2160の5
TEL(0594)77-0478・FAX(0594)77-0956

長 浜 営 業 所 滋賀県長浜市湖北町速水2972番地
TEL(0749)78-1230・FAX(0749)78-2279

京 滋 営 業 所 滋賀県栗東市安養寺7丁目1番18号(エステートビル2F)
TEL(077)552-3751・FAX(077)553-0172

工 場 大垣・三重・養老